


# ПРАВИЛА ЗЕМЛЕПОЛЬЗОВАНИЯ И ЗАСТРОЙКИ (фрагмент д.Павлищево, СП "Деревня Брюхово", Медынский район, Калужская область)

"ГРАДОСТРОИТЕЛЬНОЕ (ФУНКЦИОНАЛЬНОЕ) ЗОНИРОВАНИЕ ТЕРРИТОРИИ,  
ЗОНЫ С ОСОБЫМИ УСЛОВИЯМИ ИСПОЛЬЗОВАНИЯ ТЕРРИТОРИИ"

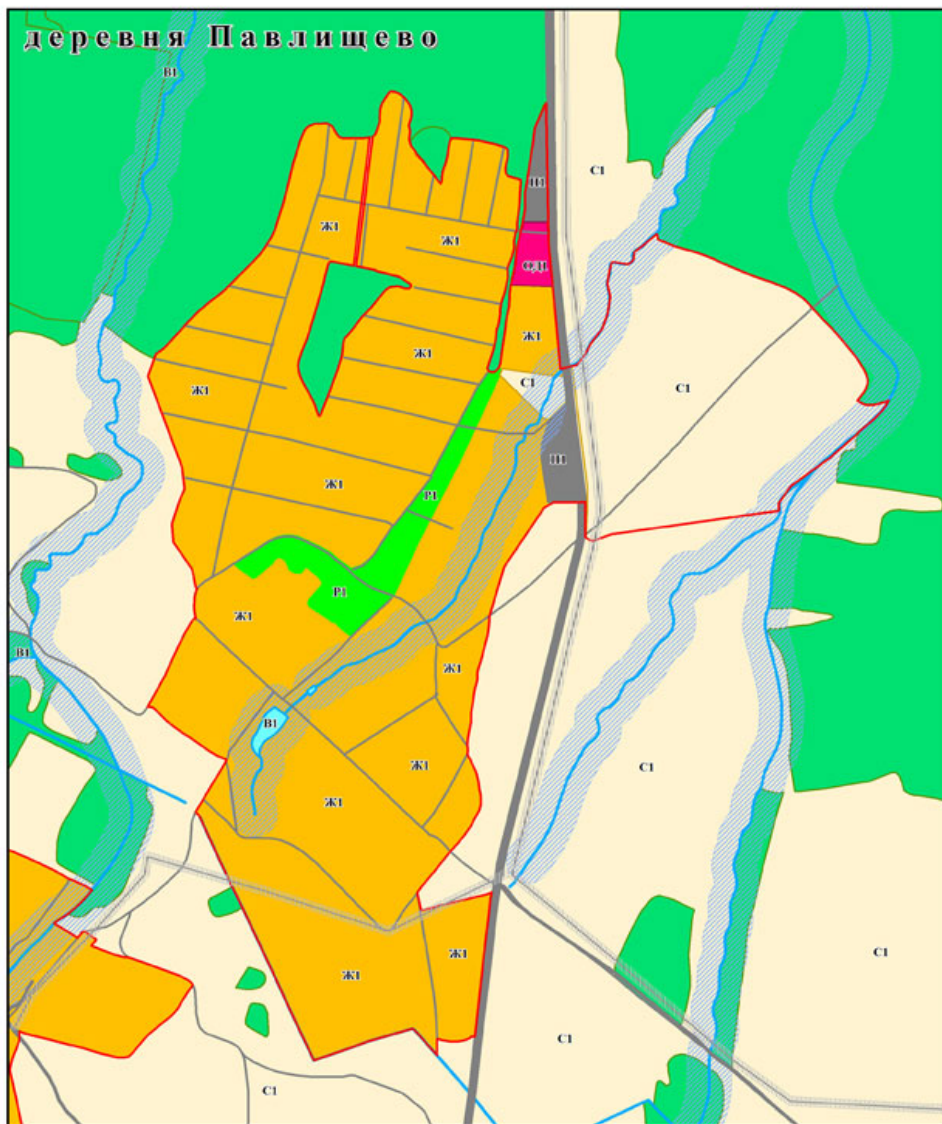

## УСЛОВНЫЕ ОБОЗНАЧЕНИЯ

— ГРАНИЦА НАСЕЛЕННОГО ПУНКТА

ЛЕСА

## ТЕРРИТОРИАЛЬНЫЕ ЗОНЫ

Ж1 ЖИЛЫЕ ЗОНЫ

ОД ОБЩЕСТВЕННО-ДЕЛОВЫЕ ЗОНЫ

И ЗОНЫ ПРОМЫШЛЕННОСТИ, ИНЖЕНЕРНОЙ И  
ТРАНСПОРТНОЙ ИНФРАСТРУКТУРЫ

Р РЕКРЕАЦИОННЫЕ ЗОНЫ

С1 ЗОНЫ СЕЛЬСКОХОЗЯЙСТВЕННОГО ИСПОЛЬЗОВАНИЯ

В1 ЗОНЫ ВОДНЫХ ОБЪЕКТОВ

## ЗОНЫ С ОСОБЫМИ УСЛОВИЯМИ ИСПОЛЬЗОВАНИЯ ТЕРРИТОРИИ

ВОДООХРАННЫЕ ЗОНЫ

ОХРАННЫЕ ЗОНЫ ЛЕС

масштаб 1:5000

